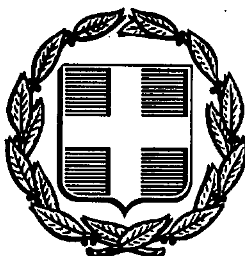


ΕΦΗΜΕΡΙΣ ΤΗΣ ΚΥΒΕΡΝΗΣΕΩΣ
ΤΗΣ ΕΛΛΗΝΙΚΗΣ ΔΗΜΟΚΡΑΤΙΑΣ

ΑΘΗΝΑ 18 ΙΟΥΝΙΟΥ 1991	ΤΕΥΧΟΣ ΤΕΤΑΡΤΟ	ΑΡΙΘΜΟΣ ΦΥΛΛΟΥ 370

ΠΕΡΙΕΧΟΜΕΝΑ

ΠΟΛΕΟΔΟΜΙΑ

ΑΠΟΦΑΣΕΙΣ

ΠΟΛΕΟΔΟΜΙΑ

ΑΠΟΦΑΣΕΙΣ

Αριθ. 7279 ΕΠΑ 1148 (1)

Τροποποίηση ρυμοτομικού σχεδίου Ψαχνών Ν. Ευβοίας με την αναγνώριση κοινοχρήστου χώρου.

Ο ΝΟΜΑΡΧΗΣ ΕΥΒΟΙΑΣ

Έχοντας υπόψη:

1) Τις διατάξεις του από Ν.Δ/τος της 17.7.1923 όπως μεταγενέστερα τροποποιήθηκαν και συμπληρώθηκαν και ειδικότερα τα άρθρα 3 και 70.

2. Τις διατάξεις του Α.Ν. 314/68 (ΦΕΚ 47/Α) όπως τροποποιήθηκαν και συμπληρώθηκαν με το υπ' αριθμ. 1018/71 Ν.Δ/γμα (ΦΕΚ 220/Α) και με την παρ. 3 του άρθρου 34 του Ν. 1577/85 (ΦΕΚ 210/Α).

3. Τις διατάξεις του υπ' αριθμ. 183/1986 Π.Δ/τος (ΦΕΚ 70/Α).

4. Την υπ' αρ. 107/1989 γνωμοδότηση του Δημοτικού Συμβουλίου Ψαχνών.

5. Την υπ' αριθμ. 9.12.1990 γνωμοδότηση του Συμβουλίου Χωροταξίας Οικισμού και Περιβάλλοντος Ν. Ευβοίας, αποφασίζουμε:

Άρθρο 1

Εγκρίνεται η τροποποίηση του ρυμοτομικού σχεδίου Ψαχνών με την αναγνώριση κοινοχρήστου χώρου όπως φαίνεται στη συνεμμένη πινακίδα σε κλίμακα 1:1.000 και θεωρημένη από τον Προϊστάμενο του Ι.Π. & Π.Ε.Ν. Ευβοίας.

Άρθρο 2


Η ισχύς της παρούσας απόφασης αρχίζει από την δημοσίευσή της στην Εφημερίδα της Κυβερνήσεως.

Η απόφαση αυτή να δημοσιευθεί στην Εφημερίδα της Κυβερνήσεως.

Χαλκίδα 6 Μαΐου 1991

Ο Νομάρχης
ΛΑΖΑΡΟΣ ΚΥΡΙΖΟΓΛΟΥ

ΤΜΗΜΑ ΠΟΛΕΟΔΟΜΙΑΣ & Π.Ε. **ΚΤΗΜΑΤΟΛΟΓΙΚΟ ΔΙΑΓΡΑΜΜΑ**

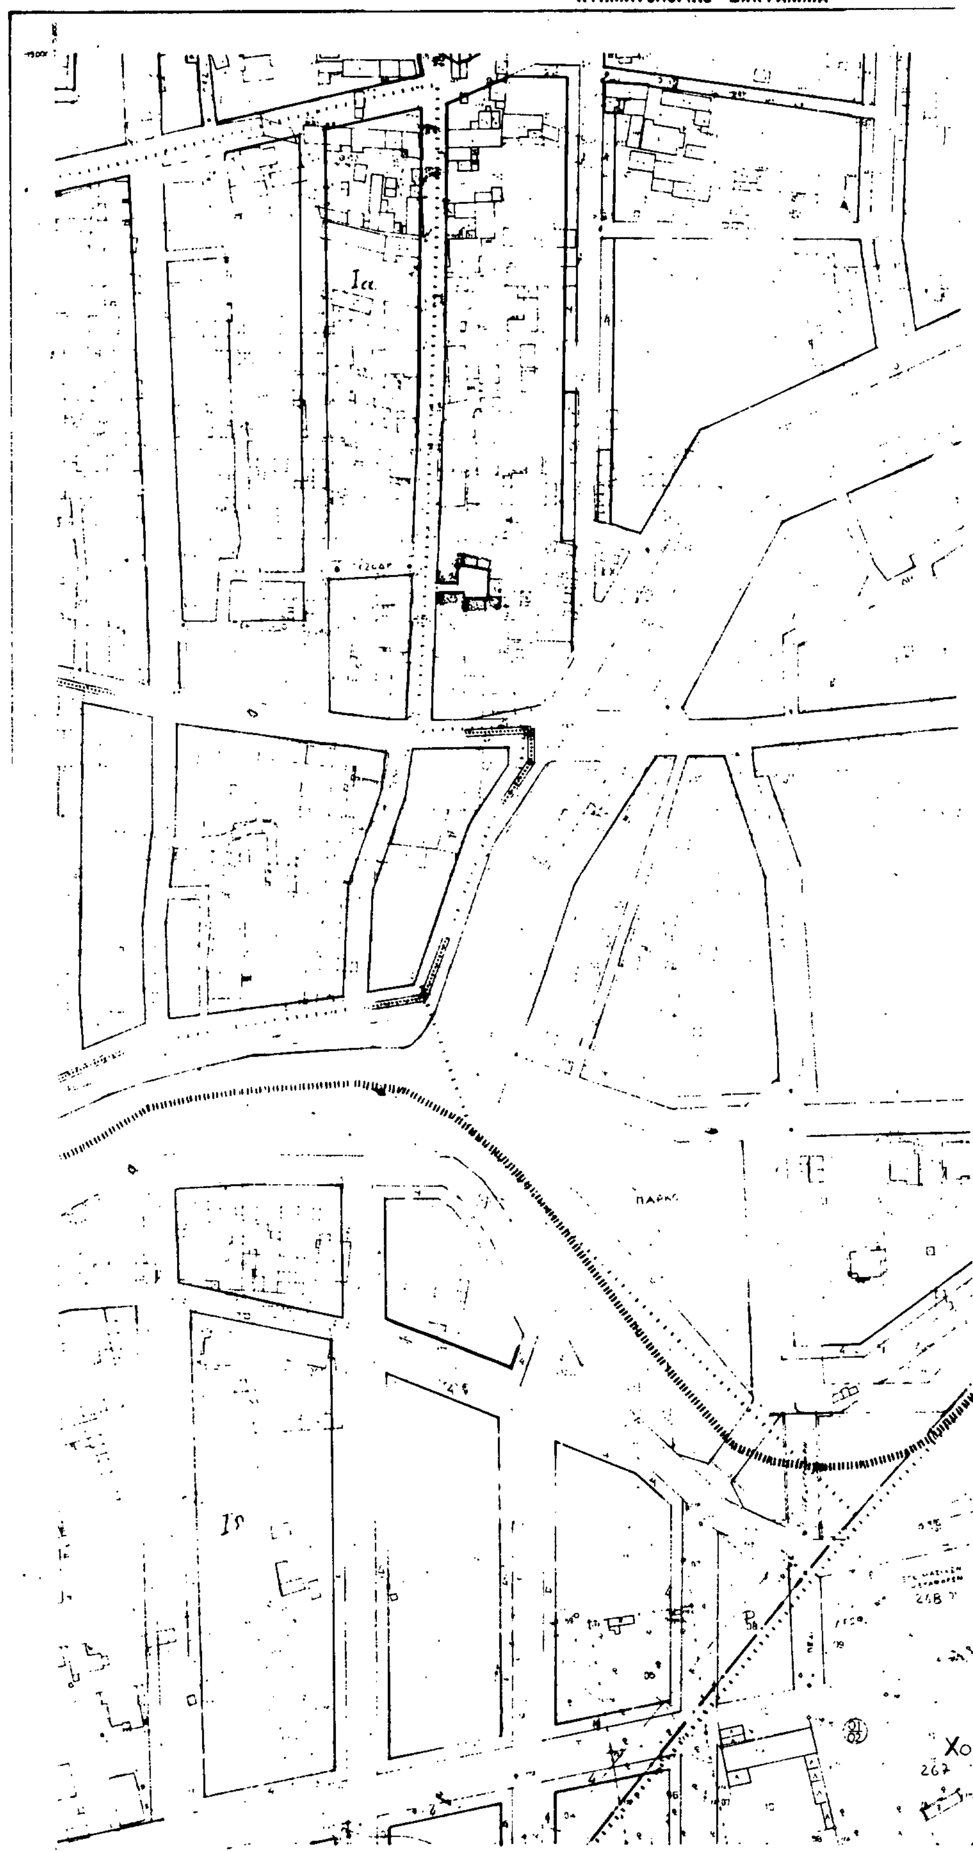


Ο περιμετρικος τετραγωνισμος του διαγραμματος ειναι της προβολης ΗΑΤΓ του κεντρου φυλλου με φ= 38° 45 και λ= -0° 15 απ' Αθηνα

Κλιμακα 1:1000 Ο ΕΠΙΒΛΕΠΩΝ

ΓΕΩΡΓΙΟΣ ΜΠΑΜΠΑΛΗΣ
ΤΟΠΟΓΡΑΦΟΣ ΜΗΧΑΝΙΚΟΣ

		1	2	3	4
	5	6	7	8	9
10	11	12	13	14	15
	16	17	18	19	

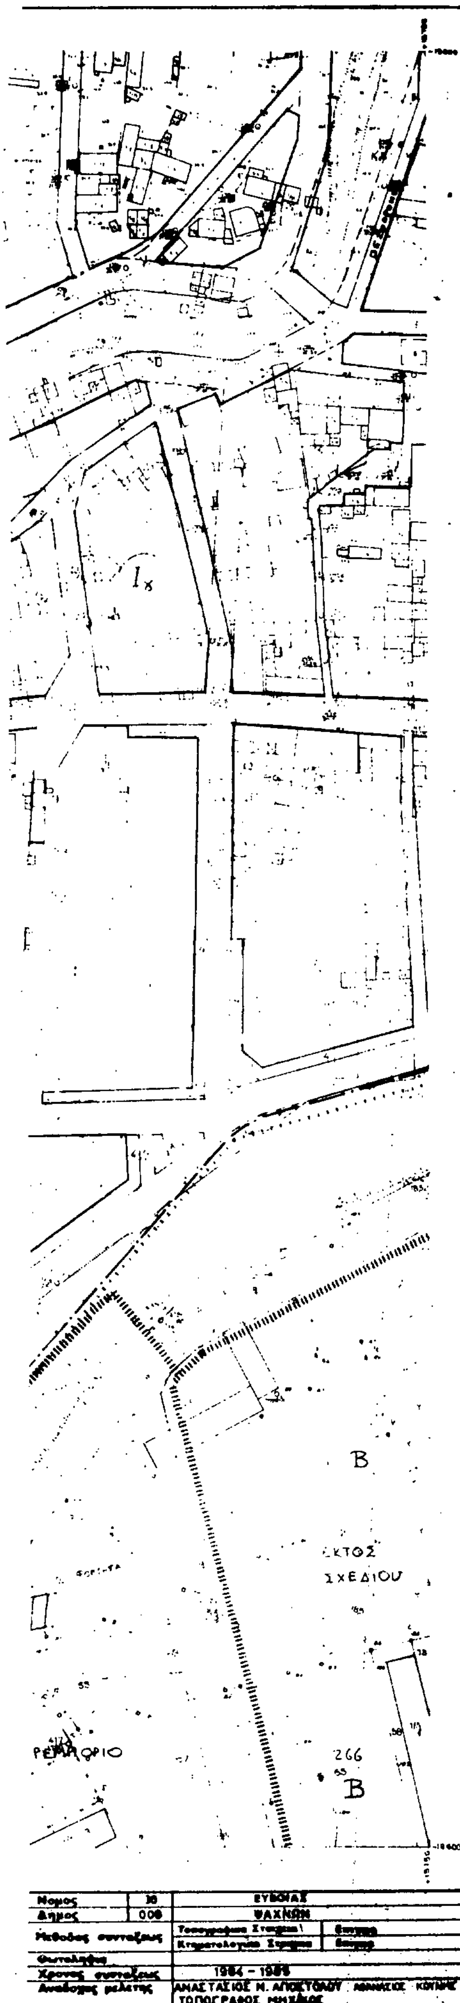

Νομος	10	ΕΥΒΟΙΑΣ
Δημος	008	ΨΑΧΝΩΝ
Μεθοδος συνταξεως	[illegible]	[illegible]
Φωτοληψια		
Χρονος συνταξεως	1984 - 1988	
Αναδοχος μελετης	ΑΝΑΣΤΑΣΙΟΣ Ν. ΑΠΟΣΤΟΛΟΥ ΤΟΠΟΓΡΑΦΟΣ ΜΗΧ/ΚΟΣ	

Υ.Χ.Ο.Π

Ε.Π.Α 82.84

ΥΠΟΜΝΗΜΑ

για τροποποίηση Π.Μ.Α. Ψαχνών με την αναγνώριση Κοινόχρηστου Χώρου

9279/ΕΠΑ 1148
8-5-91

ΚΟΛΑΟΣ ΜΠΑΝΟΣ

ΠΟΛΕΟΔΟΜΙΚΗ ΜΕΛΕΤΗ - ΕΠΕΚΤΑΣΗ ΑΝΑΘΕΩΡΗΣΗ

ΚΕΝΤΡΟΝ ΦΞ
ΨΑΧΝΑ-ΛΙΜΝΗ

ΗΜΕΡΟΜΗΝΙΑ ΦΩΤΟΛΗΨΙΑΣ

ΟΜΑΔΑ ΜΕΛΕΤΗΣ

ΔΙΑΝΟΜΗ ΠΙΝΑΚΙΔΩΝ

		1	2	3	4
	5	6	7	(8)	9
10	11	12	13	14	15
	16	17	18	19	

ΠΟΛΕΟΔΟΜΙΚΗ ΟΡΓΑΝΩΣΗ-ΛΕΙΤΟΥΡΓΙΕΣ

ΧΑΡΤΗΣ Π 2.1 Ρυμοτομικο Σχεδιο

ΨΑΧΝΑ

ΕΥΒΟΙΑΣ

Αριθ. ΤΠ2711 (2)

Τροποποίηση εγκεκριμένου ρυμοτομικού σχεδίου πόλεως Βόλου στο ΟΤ 153 στη συνοικία Ν. Παγασών Δήμου Βόλου Ν. Μαγνησίας.

Ο ΝΟΜΑΡΧΗΣ ΜΑΓΝΗΣΙΑΣ

Έχοντας υπόψη:

1) Τις διατάξεις του από 17.7.1923 Ν.Δ. «περί σχεδίων πόλεων και κωμών του Κράτους», όπως τροποποιήθηκε και συμπληρώθηκε μεταγενέστερα.

2. Τις διατάξεις του Ν. 3200/55 «περί διοικητικής αποκεντρώσεως», όπως τροποποιήθηκαν και συμπληρώθηκαν.

3. Τις διατάξεις του Α.Ν. 314/68, όπως τροποποιήθηκαν και συμπληρώθηκαν με το Ν.Δ. 1018/71.

4. Τις διατάξεις του υπ' αρ. 183/1986 Π.Δ/τος (ΦΕΚ 70/Α).

5. Το από 15.1.88 Π.Δ/γμα (ΦΕΚ 77/Δ) με το οποίο εγκρίθηκε η Πολεοδομική μελέτη Ν. Παγασών του Δήμου Βόλου.

6. Την υπ' αριθμ. 285/90 απόφαση του Δημοτικού Συμβουλίου Βόλου με την οποία προτείνεται κατάργηση του κοινόχρηστου χώρου στο ΟΤ 153.

7. Την υπ' αριθ. 7/6.4.91 θέμα 6ον γνωμοδότηση του Συμβουλίου Χωροταξίας Οικισμού και Περιβάλλοντος η οποία συμφωνεί εν μέρει με την απόφαση του Δημοτικού Συμβουλίου Βόλου, αποφασίζουμε:

Εγκρίνουμε εν μέρει την προτεινόμενη από το Δημοτικό Συμβούλιο Βόλου τροποποίηση του ρυμοτομικού σχεδίου Βόλου στο ΟΤ 153 στη συνοικία Ν. Παγασών και συγκεκριμένα η οικοδομική γραμμή του σχεδίου στο ΟΤ 153 που διέρχεται από τις ιδιοκτησίες 3 και 4, μετατοπίζεται επί του ορίου των ιδιοκτησιών 1, 2 και 3 όπως ειδικώτερα φαίνεται στο πρωτότυπο τοπογραφικό διάγραμμα με κλίμακα 1:500 που έχει θεωρηθεί από την Προϊσταμένη του Τμήματος Πολεοδομίας και Πολεοδομικών Εφαρμογών στις 20.5.91 και αποτελεί αναπόσπαστο μέρος της απόφασης αυτής.

Η απόφαση αυτή να δημοσιευθεί στην Εφημερίδα της Κυβερνήσεως και ισχύει από την ημερομηνία δημοσίευσης της.

Αμέσως μετά τη δημοσίευση της παρούσης στην Εφημερίδα της Κυβερνήσεως, ακριβές αντίγραφο του πρωτότυπου τοπογραφικού διαγράμματος που την συνοδεύει θα αναρτηθεί στον πίνακα ανακοινώσεων του ΤΠ και ΠΕ του Νομού Μαγνησίας επί 15ήμερον για να λάβουν γνώση οι ενδιαφερόμενοι.

Η απόφαση αυτή να δημοσιευθεί στην Εφημερίδα της Κυβερνήσεως.

Βόλος, 22 Μαΐου 1991

Ο Νομάρχης

ΓΕΩΡΓΙΟΣ ΔΙΔΑΓΓΕΛΟΣ

ΕΛΛΗΝΙΚΗ ΔΗΜΟΚΡΑΤΙΑ
ΝΟΜΑΡΧΙΑ ΜΑΓΝΗΣΙΑΣ
ΤΜΗΜΑ ΠΟΛΕΟΔΟΜΙΑΣ &
ΠΟΛΕΟΔΟΜΙΚΩΝ ΕΦΑΡ/ΓΩΝ

ΤΡΟΠΟΠΟΙΗΣΗ ΡΥΜΟΤΟΜΙΚΟΥ ΣΧΕΔΙΟΥ ΠΟΛΗΣ ΒΟΛΟΥ Ο.Τ 153

ΚΛΙΜΑΚΑ 1 500

ΒΟΛΟΣ 20 / 6 / 1991

ΘΕΩΡΗΣΗ

ΛΟΥΚΙΔΟΥ

ΔΗΜ ΒΑΣΙΛΕΙΑΔΗΣ
αρχ μηχανικος

ΦΕΚ

αποφαση


Εγκρίνουμε εν μέρει την προτεινόμενη απο το Δημοτικό Συμβούλιο Βόλου τροποποίηση του εγκεκριμένου ρυμοτομικού σχεδίου Βόλου στο Ο.Τ 153 στη συνοικία Ν. Παγασών και συγκεκριμένα η οικοδομική γραμμή του σχεδίου στο Ο.Τ 153 που διέρχεται απο τις ιδιοκτησίες 3 και 4, μετατοπίζεται επί του ορίου των ιδιοκτησιών 1, 2 και 3

ΠΑΡΑΡΤΗΜΑ ΤΗΣ ΑΡΙΘ 2711/ - -91 ΑΠΟΦΑΣΗΣ

ΒΟΛΟΣ 21 / 5 / 1991


Ο ΝΟΜΑΡΧΗΣ

ΓΕΩΡΓΙΟΣ ΔΙΔΑΓΓΕΛΟΣ

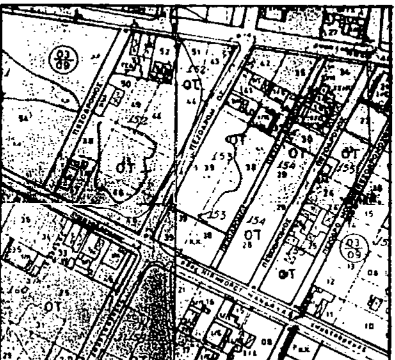

ΚΤΗΜΑΤΟΛΟΓΙΚΟΣ ΠΙΝΑΚΑΣ

α/α	ΣΤΟΙΧΕΙΑ ΟΙΚΟΠΕΔΟΥ	ΙΔΙΟΚΤΗΤΗΣ	ΔΙΕΥΘΥΝΣΗ
1	(23411)	Αικατερίνη ΖΕΡΜΑ	Γκλαβάνη 130 Βόλος
2	(34553)	Ευριπ. ΑΛΕΞΟΠΟΥΛΟΣ	Ελ. Βενιζέλου 60 "Χρυσοχοΐδης" Βόλος
3	(27892)	Δημοσθένης ΑΝΑΓΝΩΣΤΟΥ	Λαχανά 26 "Πολυς" Βόλος
4	(710115987)	Δημήτρης ΤΗΛΕΦΟΓΛΟΥ	Ελ. Βενιζέλου-Ηρώων Πολυτεχν. Ν. Παγασές Δ. ΒΟΛΟΥ
5	[illegible]	Νικόλαος ΠΕΤΡΑΛΟΦΗΣ	54ου Συντάγματος ΕΛΛΑΣ 182 ΒΟΛΟΣ
6	[illegible]	Μαρία ΓΑΤΟΥ συζ. Χρ. ΚΕΦΑΛΑ	
7	[illegible]	" " "	
8	[illegible]	" " "	
9	[illegible]	Νικόλαος ΠΡΟΝΤΖΑΣ	Βασ Γεωργίου 28 Χαλάνδρι ΑΘΗΝΑΙ
[illegible]	[illegible]	[illegible] ΠΡΟΝΤΖΑΣ	[illegible]
[illegible]	[illegible]	[illegible]	[illegible] ΗΜΑΘΙΑΣ
[illegible]	[illegible]	[illegible]	Ταμύνης 19 - Υψηλάντου ΚΑΡΔΙΤΣΑ
[illegible]	[illegible]	[illegible]	[illegible] ΤΡΙΚΑΛΑ
[illegible]	[illegible]	[illegible]	[illegible]
[illegible]	[illegible]	[illegible]	[illegible]
[illegible]	[illegible]	[illegible]	[illegible]
[illegible]	[illegible]	[illegible]	[illegible]

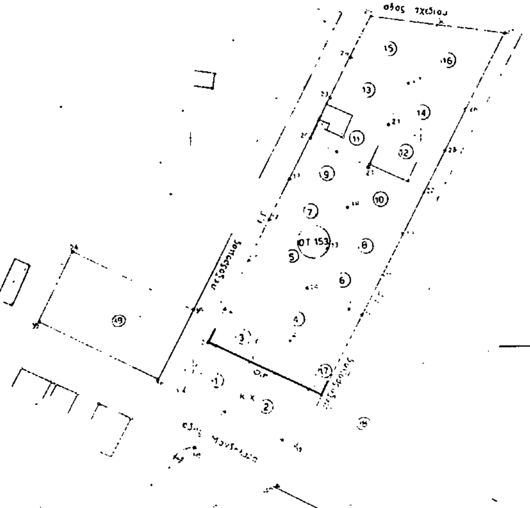

ΜΟΣ ΒΟΛΟΥ
ΕΑΙ ΠΑΓΑΣΑΙ
ΟΤ 153

Αριθ. 2180 (3)

Τροποποίηση εγκεκριμένου ρυμοτομικού σχεδίου Βελεστίνου Ν. Μαγνησίας.

Ο ΝΟΜΑΡΧΗΣ ΜΑΓΝΗΣΙΑΣ

Έχοντας υπόψη:

1) Τις διατάξεις του από 17.7.1923 Ν.Δ. «περί σχεδίων πόλεων και κωμών του Κράτους», όπως τροποποιήθηκε και συμπληρώθηκε μεταγενέστερα.

2. Τις διατάξεις του Ν. 3200/55 «περί διοικητικής αποκεντρώσεως», όπως τροποποιήθηκαν και συμπληρώθηκαν.

3. Τις διατάξεις του Α.Ν. 314/68, όπως τροποποιήθηκαν και συμπληρώθηκαν με το Ν.Δ. 1018/71 (ΦΕΚ 22ΟΑ) και με την παρ. 3 του άρθρου 34 του Ν. 1577/85.

4. Τις διατάξεις του υπ' αρ. 183/1986 Π.Δ/τος (ΦΕΚ 70/Α) και ειδικώτερα το άρθρο 1 παρ. 1α.

5. Την υπ' αριθμ. 285/90 απόφαση του Δημοτικού Συμβουλίου Βελεστίνου με την οποία προτείνεται η αναγνώριση του υφισταμένου δρόμου.

6. Την υπ' αριθμ. 5/19.3.1991 απόφαση του ΣΧΟΠ Ν. Μαγνησίας, αποφασίζουμε:

Εγκρίνουμε την τροποποίηση του ρυμοτομικού σχεδίου Βελεστίνου και συγκεκριμένα την αναγνώριση υφισταμένου δρόμου μεταβλητού πλάτους μεταξύ των οδών Ηρώων Βελεστιωτών Αλβανικού έπους και ανωνύμου οδού πλάτους 9,00μ. όπως αναλυτικώτερα φαίνεται στο συνημμένο τοπογραφικό διάγραμμα με κλίμακα 1:500 που έχει θεωρηθεί από την Προϊσταμένη του Τμήματος Πολεοδομίας και Πολεοδομικών Εφαρμογών στις 21.5.91 και αποτελεί αναπόσπαστο μέρος της απόφασης αυτής.

Αμέσως μετά τη δημοσίευση της παρούσης στην Εφημερίδα της Κυβερνήσεως, ακριβές αντίγραφο του πρωτότυπου τοπογραφικού διαγράμματος που την συνοδεύει θα αναρτηθεί στον πίνακα ανακοινώσεων του ΤΠ και ΠΕ του Νομού Μαγνησίας επί 15ήμερον για να λάβουν γνώση οι ενδιαφερόμενοι.

Η απόφαση αυτή να δημοσιευθεί στην Εφημερίδα της Κυβερνήσεως.

Βόλος, 2 Μαΐου 1991

Ο Νομάρχης

ΓΕΩΡΓΙΟΣ ΔΙΔΑΓΓΕΛΟΣ

ΕΛΛΗΝΙΚΗ ΔΗΜΟΚΡΑΤΙΑ
ΝΟΜΑΡΧΙΑ ΜΑΓΝΗΣΙΑΣ
ΤΜΗΜΑ ΠΟΛΕΟΔΟΜΙΑΣ & ΠΟΛΕΟΔΟΜΙΚΩΝ ΕΦΑΡ/ΓΩΝ

ΤΡΟΠΟΠΟΙΗΣΗ ΡΥΜΟΤΟΜΙΚΟΥ ΣΧΕΔΙΟΥ ΠΟΛΗΣ ΒΕΛΕΣΤΙΝΟΥ Ο.Τ

ΚΛΙΜΑΚΑ 1:500

ΒΟΛΟΣ 1991

ΘΕΩΡΗΣΗ
Η προϊσταμένη ΤΠ & ΠΕ
Ν. Μαγνησίας
ΑΝΑΣΤ. ΑΡΧ. ΛΟΥΚΙΔΟΥ
Μηχανικός μ. Α

Ο εισηγητής
Βάϊος Μάγγος
Αρχ. Μηχ/κός

ΦΕΚ

απόφαση


Εγκρίνουμε την τροποποίηση του ρυμοτομικού σχεδίου Βελεστίνου και συγκεκριμένα την αναγνώριση υφιστάμενου δρόμου μεταβλητού πλάτους μεταξύ των οδών Ηρώων Βελεστινιωτών Αλβανικού έπους και ανοίγουμε οδό πλάτους 9,00 μέτρα.

ΕΓΚΡΙΝΕΤΑΙ ΩΣ ΠΑΡΑΡΤΗΜΑ ΤΗΣ ΑΡΙΘ. 2180/ ΑΠΟΦΑΣΗΣ

ΒΟΛΟΣ 21-5-1991

ΟΝΟΜΑΡΧΗΣ

ΓΕΩΡΓΙΟΣ ΔΙΑΓΓΕΛΟΣ

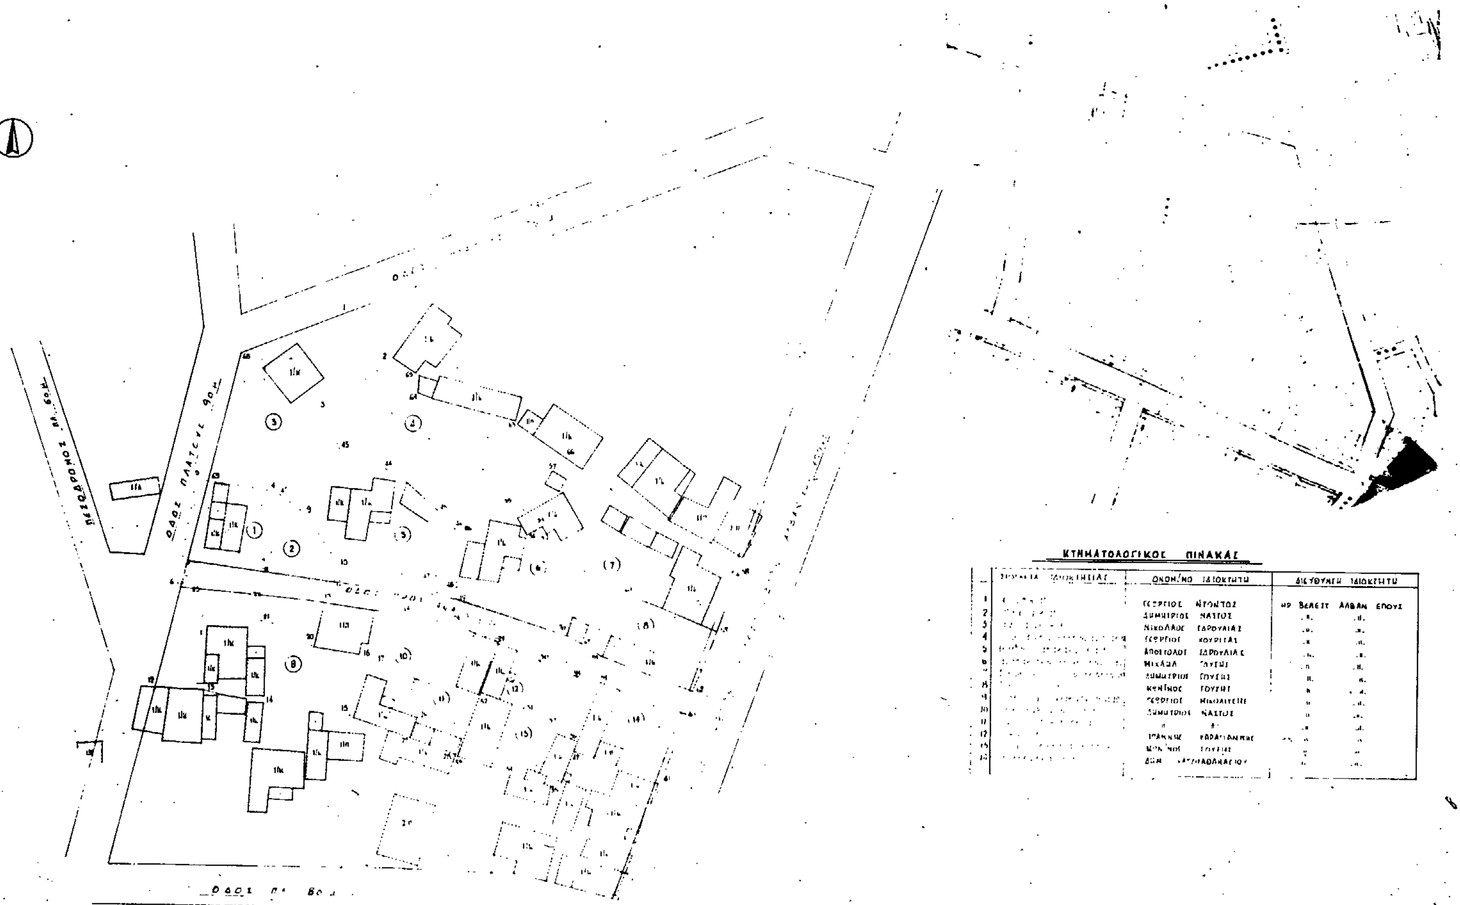

ΚΤΗΜΑΤΟΛΟΓΙΚΟΣ ΠΙΝΑΚΑΣ

	ΣΤΟΙΧΕΙΑ ΙΔΙΟΚΤΗΣΙΑΣ	ΟΝΟΜ/ΜΟ ΙΔΙΟΚΤΗΤΗ	ΔΙΕΥΘΥΝΣΗ ΙΔΙΟΚΤΗΤΗ
1	[illegible]	ΓΕΩΡΓΙΟΣ ΝΤΟΝΤΟΣ	ΗΡ. ΒΕΛΕΣΤ. ΑΛΒΑΝ. ΕΠΟΥΣ
2	[illegible]	ΔΗΜΗΤΡΙΟΣ ΝΑΣΤΟΣ	» »
3	[illegible]	ΝΙΚΟΛΑΟΣ ΣΑΡΔΥΛΙΑΣ	» »
4	[illegible]	ΓΕΩΡΓΙΟΣ ΚΟΥΡΙΤΑΣ	» »
5	[illegible]	ΑΠΟΣΤΟΛΟΣ ΣΑΡΔΥΛΙΑΣ	» »
6	[illegible]	ΜΙΧΑΗΛ ΓΟΥΣΗΣ	» »
7	[illegible]	ΔΗΜΗΤΡΙΟΣ ΓΟΥΣΗΣ	» »
8	[illegible]	[illegible] ΓΟΥΣΗΣ	» »
9	[illegible]	ΓΕΩΡΓΙΟΣ ΝΙΚΟΛΑΙΤΣΗΣ	» »
10	[illegible]	ΔΗΜΗΤΡΙΟΣ ΝΑΣΤΟΣ	» »
11	[illegible]	» »	» »
12	[illegible]	ΙΩΑΝΝΗΣ ΚΑΡΑΓΙΑΝΝΗΣ	» »
13	[illegible]	ΚΩΝ/ΝΟΣ ΓΟΥΣΗΣ	» »
14	[illegible]	ΔΗΜ. ΧΑΤΖΗΑΘΑΝΑΣΙΟΥ	» »

Αριθ. 5192 (4)

Έγκριση τοπικού ρυμοτομικού σχεδίου για χώρο αθλοπαιδειών (μπάσκετ) Οικισμού Ν. Παύλιανης Ν. Φθιώτιδας.

Ο ΝΟΜΑΡΧΗΣ ΦΘΙΩΤΙΔΑΣ

Έχοντας υπόψη:

1) Τις διατάξεις του από 17.7.1923 Ν.Δ. «περί σχεδίων πόλεων και κωμών του Κράτους», όπως τροποποιήθηκε και συμπληρώθηκε μεταγενέστερα.

2. Τις διατάξεις του Ν. 1512/11.1.1985 παρ. 13 του άρθρου 8 περί τροποποιήσεως του άρθρου 26 του Ν. 1337/83.

3. Τις διατάξεις του Π.Δ. 2.4/14.5.85 (ΦΕΚ 225/Δ/85) «μεταβίβαση αρμοδιοτήτων στους Νομάρχες για την έγκριση και τροποποίηση ρυμοτομικών σχεδίων καθώς και όρων και περιορισμών δόμησης αγροτικών οικισμών».

4. Τις διατάξεις του Ν. 1577/85 «Γενικός Οικοδομικός Κανονισμός».

5. Τις διατάξεις του 183/1986 Π.Δ. (ΦΕΚ 70 Α'/5.6.86) μεταβίβαση αρμοδιοτήτων στους Νομάρχες κλπ.».

6. Τις αριθμ. 4/28.1.1990 και 5/4.3.90 αποφάσεις του Κοινοτικού Συμβουλίου της Κοινότητας Παύλιανης.

7. Το αριθμ. ΤΠ. 2441/11.6.90 έγγραφο του Τμήματος Πολ/μίας και Πολ/κών εφαρμογών προς το ΣΧΟΠ Ν. Φθιώτιδας.

8. Την αριθμ. 117/25.6.90 (πρακτ. 15/90 θέμα 7ον) γνωμοδότηση του ΣΧΟΠ Ν. Φθιώτιδας.


9. Την αριθμ. 9882/3.1.90 (ΦΕΚ 123 Δ'/15.3.90) απόφαση του Νομάρχη «περί καθορισμού ορίων οικισμού Παύλιανης, αποφασίζουμε:

Εγκρίνουμε το τοπικό ρυμοτομικό σχέδιο του οικισμού Ν. Παύλιανης όπως αυτό φαίνεται στο σχετικό σε κλίμακα 1:500 διάγραμμα για την ένταξη Κοινοτικού Χώρου σε τοπικό σχέδιο και το χαρακτηρισμό αυτού ως χώρου για αθλοπαιδειές (μπάσκετ) επίσης την δημιουργία παζόδρομου πλάτους δύο (2) μέτρων στο νότιο τμήμα του παραπάνω χώρου μεταξύ του χώρου των αθλοπαιδειών και της ιδιοκτησίας Κ. Αθανασίου.

Η απόφαση αυτή να δημοσιευθεί στην Εφημερίδα της Κυβερνήσεως μαζί με διάγραμμα.

Λαμία, 21 Μαΐου 1991

Ο Νομάρχης
ΓΕΩΡΓΙΟΣ ΚΑΛΑΝΤΖΗΣ

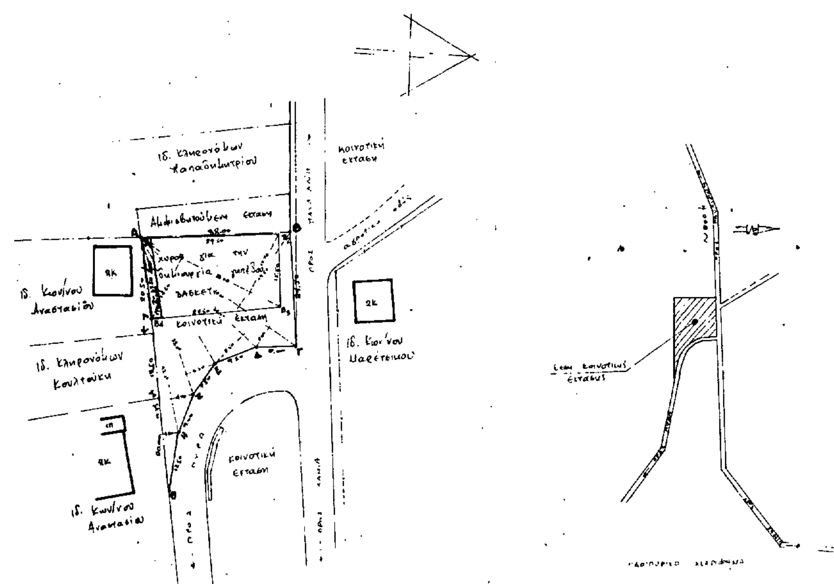


ΤΟΠΟΓΡΑΦΙΚΟ ΔΙΑΓΡΑΜΜΑ

ΚΛΙΜΑΚΑ 1:500

ΥΠΟΜΝΗΜΑ

21.5.91

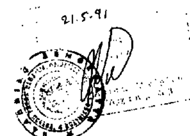

ΧΡΗΣΤΟΣ Δ. ΣΑΛΟΓΙΑΝΝΟΣ
ΑΓΡΟΝΟΜΟΣ ΤΟΠΟΓΡΑΦΟΣ ΜΗΧΑΝΙΚΟΣ
ΕΘΝΙΚΟΥ ΜΕΤΣΟΒΙΟΥ ΠΟΛΥΤΕΧΝΕΙΟΥ